


# Dopravní opatření při akci: oprava sil. III/28447 Miletín - Chroustov

26.8.2024- 23.9.2024

koordinální situace pro uzavírku sil. II/300 a sil. III/28447


— uzavřený úsek — objízdná trasa — objízdná trasa pro již povolenou uzavírku sil. II/300 Miletín - Zdobín

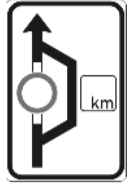

dopravní značení, které je již osazeno v rámci akce : II/300 Miletín - Zdobín



dopravní značení, které bude doplněno v koordinaci s již povolenou uzavírkou sil. II/300 Miletín -- Zdobín

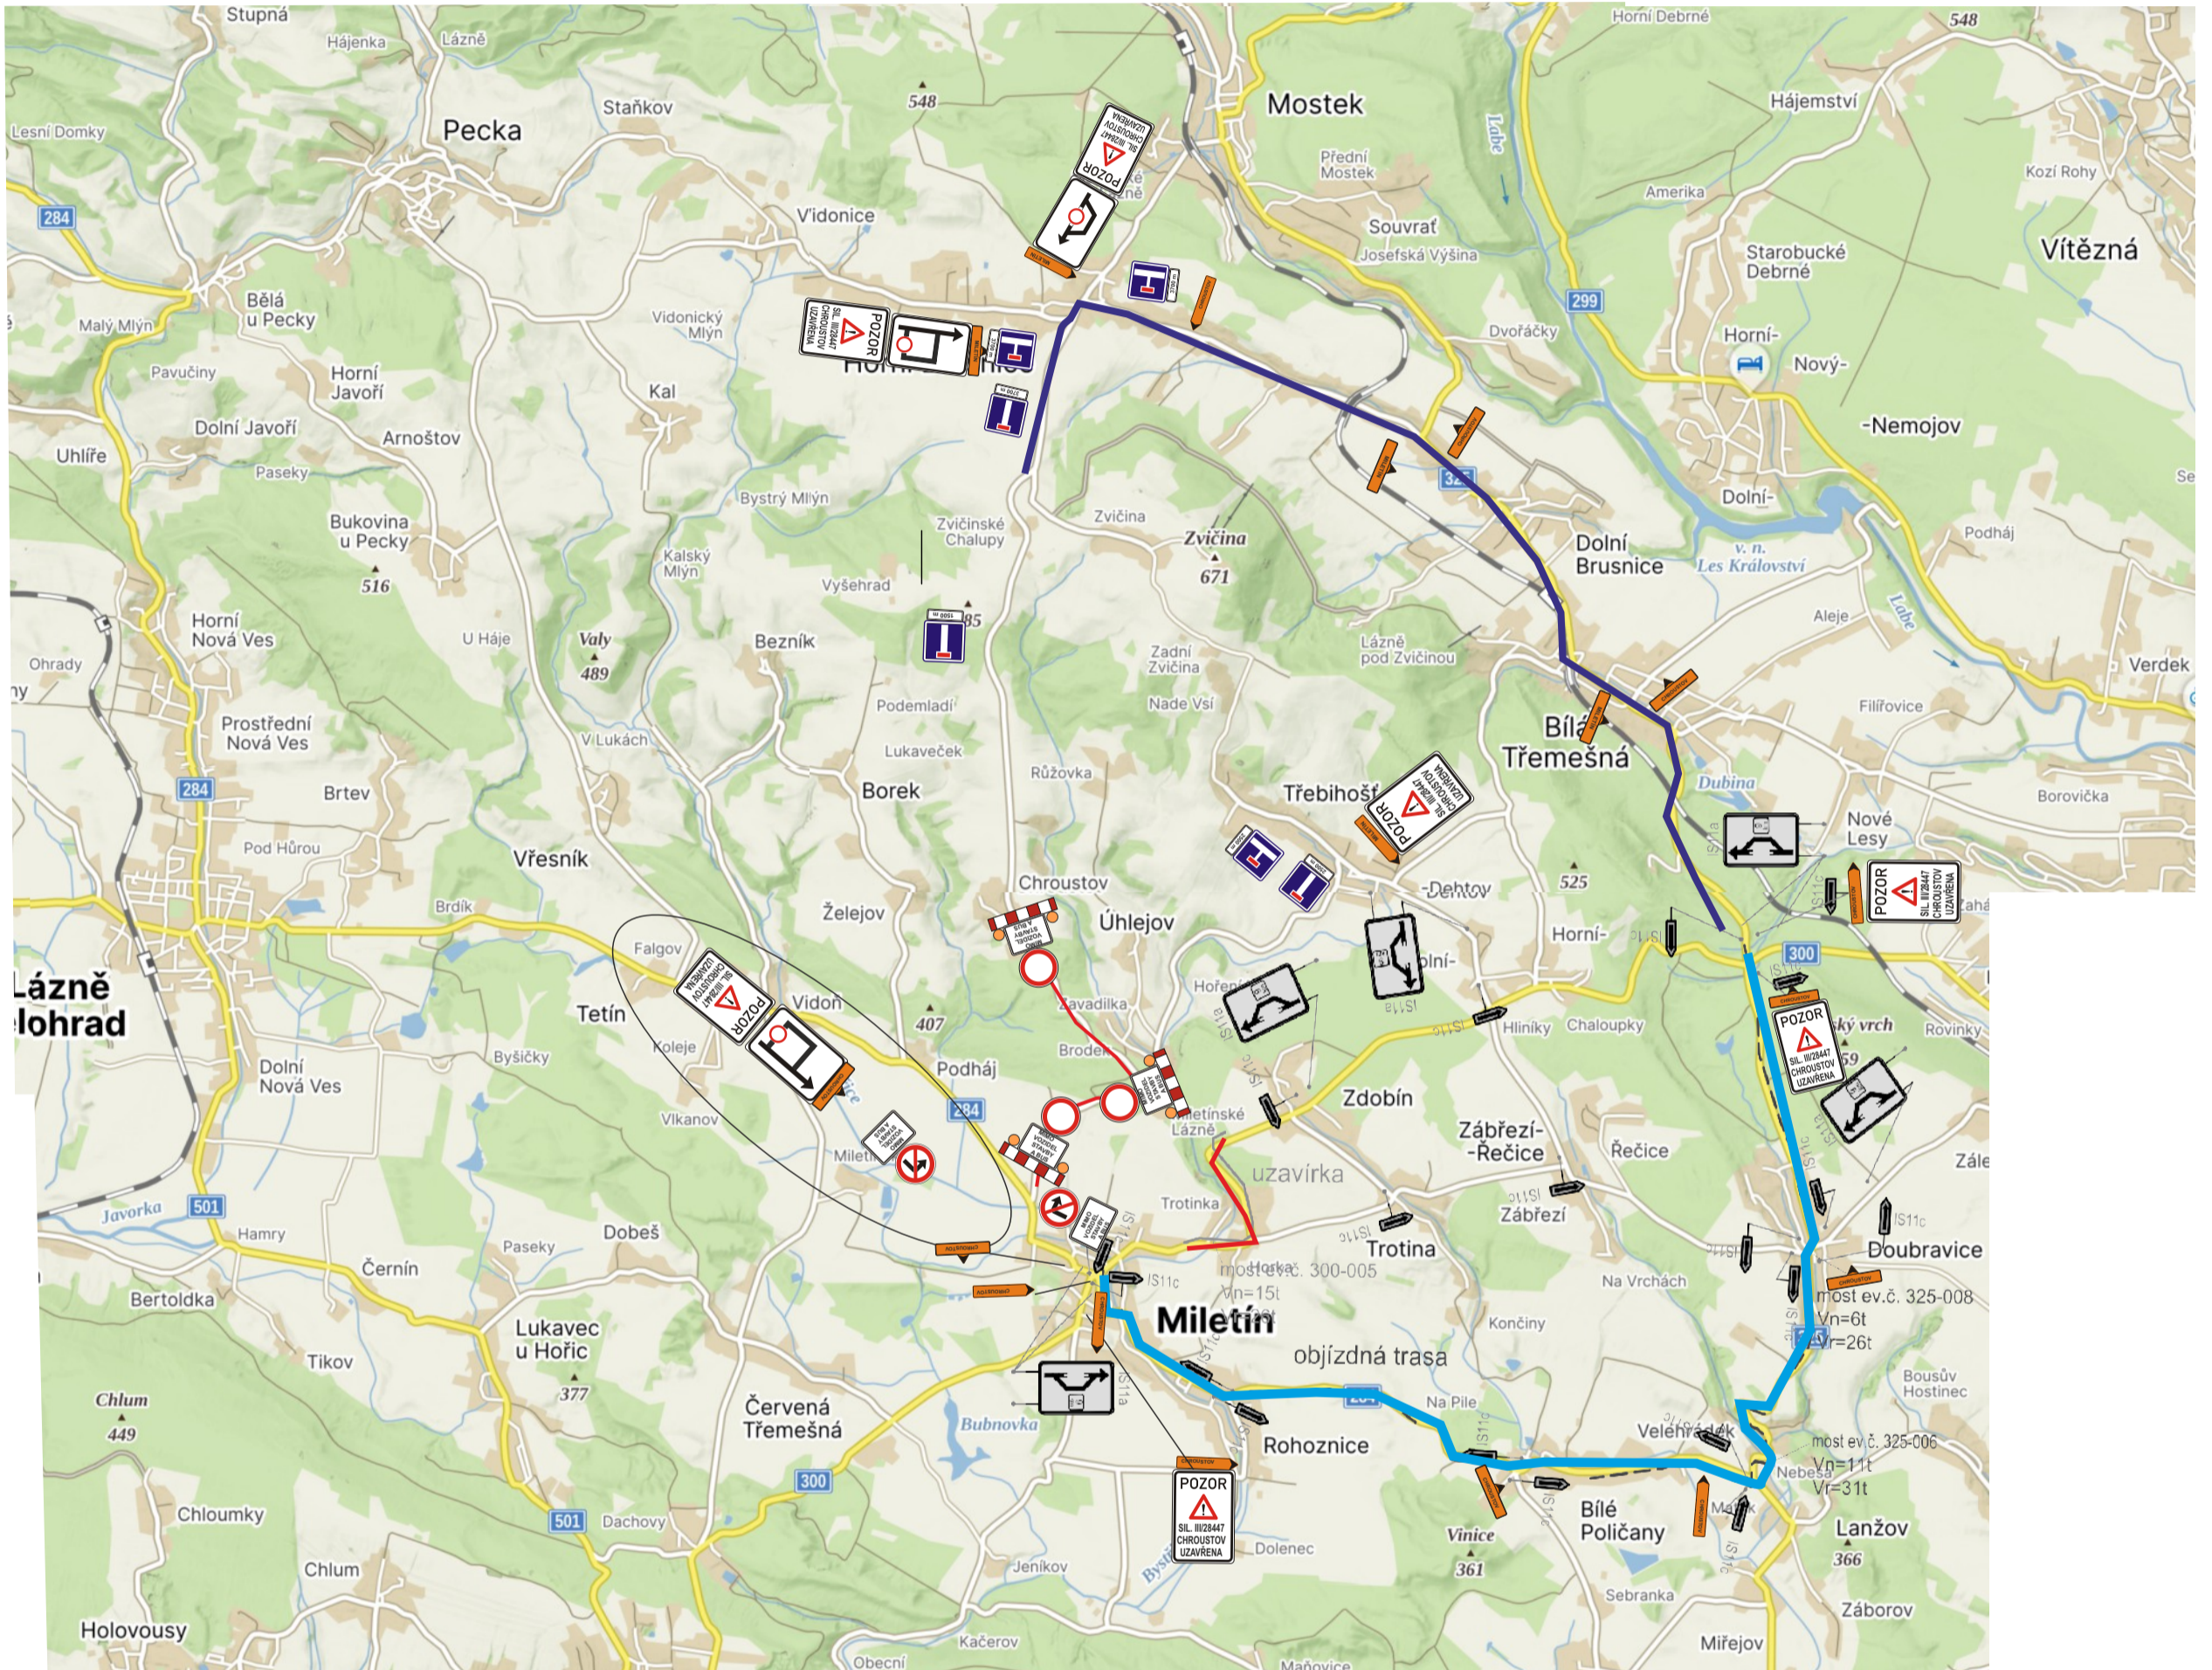

**Legenda:**

Zhotovitel:		ÚDRŽBA SILNIC Královéhradeckého kraje a.s.
Kreslil:	PhDr. Denisa Pešková / tel.: 605 320 200 / e-mail: info@dzdzh.cz	DOPRAVNÍ ZNAČENÍ DZDH s.r.o. Větkovická 224/68a 500 04 Hradec Králové IČO: 179 88 756 DIČ: CZ17988756 tel.: 605 477 445, 605 320 200 e-mail: info@dzdzh.cz
Zodp. projektant:	PhDr. Denisa Pešková / tel.: 605 320 200 / e-mail: info@dzdzh.cz	
Kontroloval:	Bc. Jan Pazdziora / tel.: 605 477 445 / e-mail: info@dzdzh.cz	
Kraj:	Královéhradecký	Okres: Jičín
		Obec: Chroustov
Akce:	<b>oprava sil. III/28447 Miletín - Chroustov</b> DOPRAVNĚ INŽENÝRSKÁ OPATŘENÍ	
DATUM:	05.08.2024	
Č.ZAKÁZKY	24164	
STUPEŇ PD	DIO	
MĚŘÍTKO	-	
FORMÁT	A3	

# Ověřovací doložka

## Změna datového formátu dokumentu v digitální podobě podle § 69a z. č. 499/2004 Sb.

### Subjekt, který změnu datového formátu provedl:

POLICIE ČESKÉ REPUBLIKY  
Krajské ředitelství policie Královéhradeckého kraje  
územní odbor, dopravní inspektorát  
Balbínova 24  
Jičín

### Datum vyhotovení:

19.08.2024 07:59

### Jméno a příjmení osoby, která změnu datového formátu provedla:

por. Tomáš Foff, DiS.

### Zajišťovací prvek:

bez zajišťovacího prvku

### Výsledek ověření:

### Původní datový formát dokumentu

PDF [application/pdf]